CITTA' DI
MERCATO SAN SEVERINO (SA)

OGGETTO:

Progetto di efficientamento energetico presso Scuola, sito in Curteri di Mercato San Severino (SA) in riferimento ai contributi emanati secondo la G.U. art.30 del decreto crescita del 30/04/2019

PROGETTO ESECUTIVO

data	PIANTA PIANO SEMINTERRATO (PROGETTO)	tavola n.
scala 1:100		6

Progettista - R.U.P.:
Ing. Gianluca FIMIANI - U.T.C.
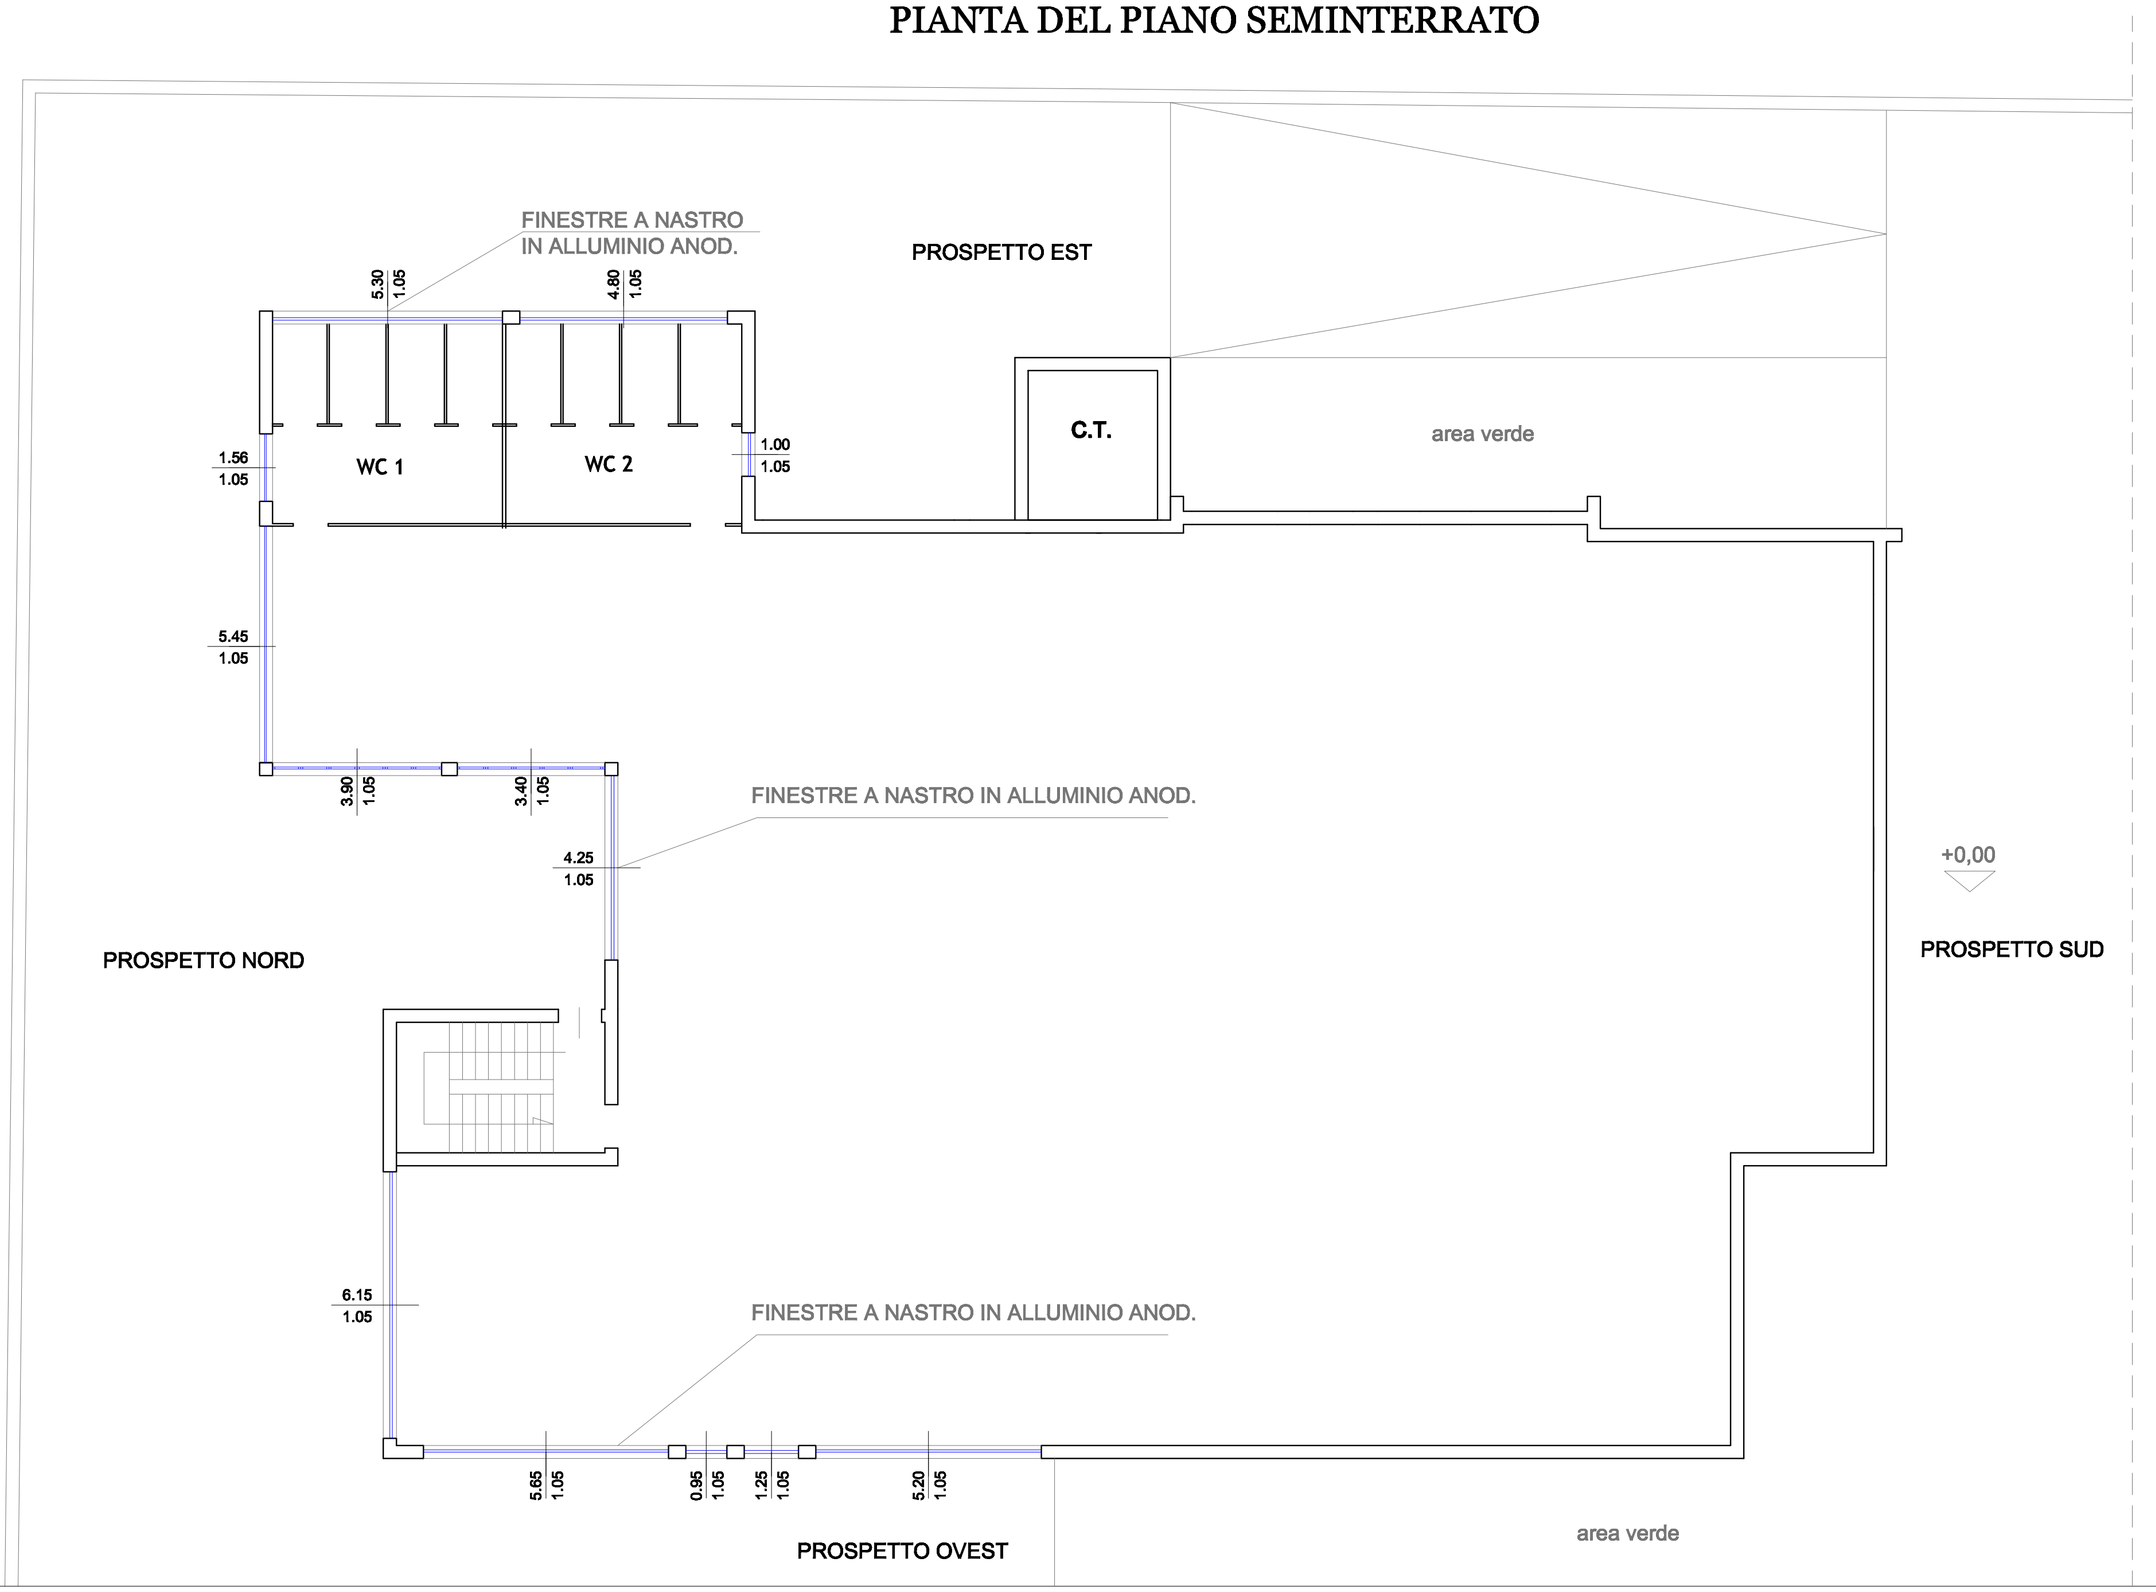
PIANTA DEL PIANO SEMINTERRATO