




OPERA DI DIFESA TIPO 1: SEZIONE A-A rapp.1/100

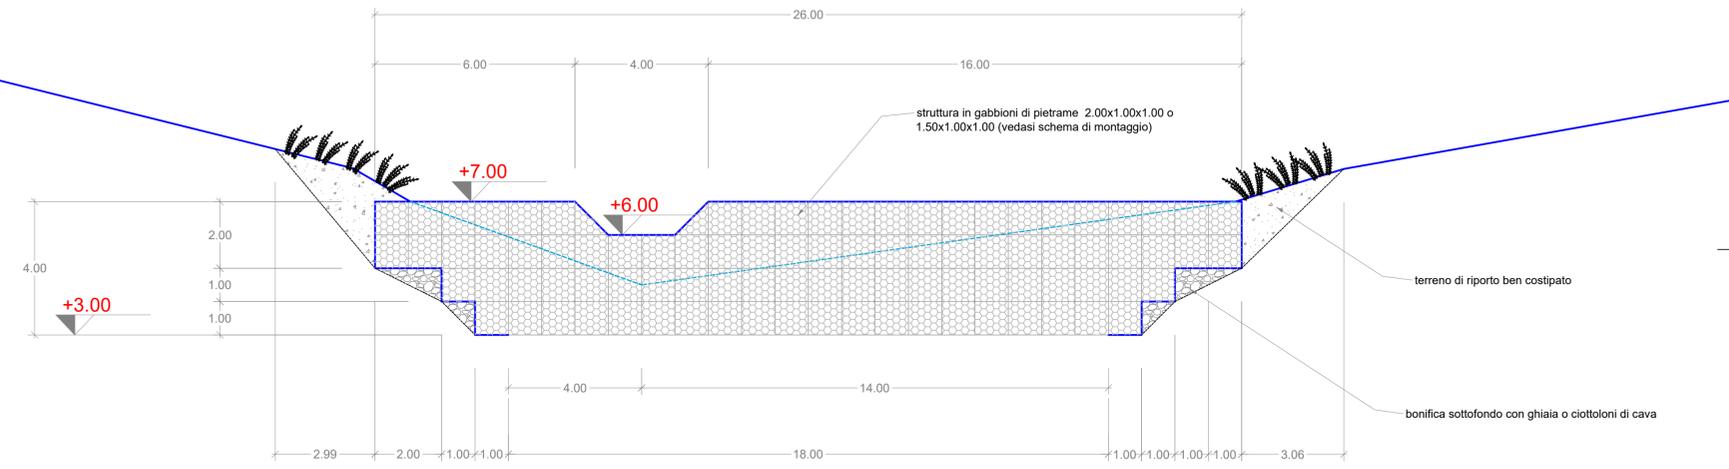


OPERA DI DIFESA TIPO 1: SEZIONE B-B rapp.1/100

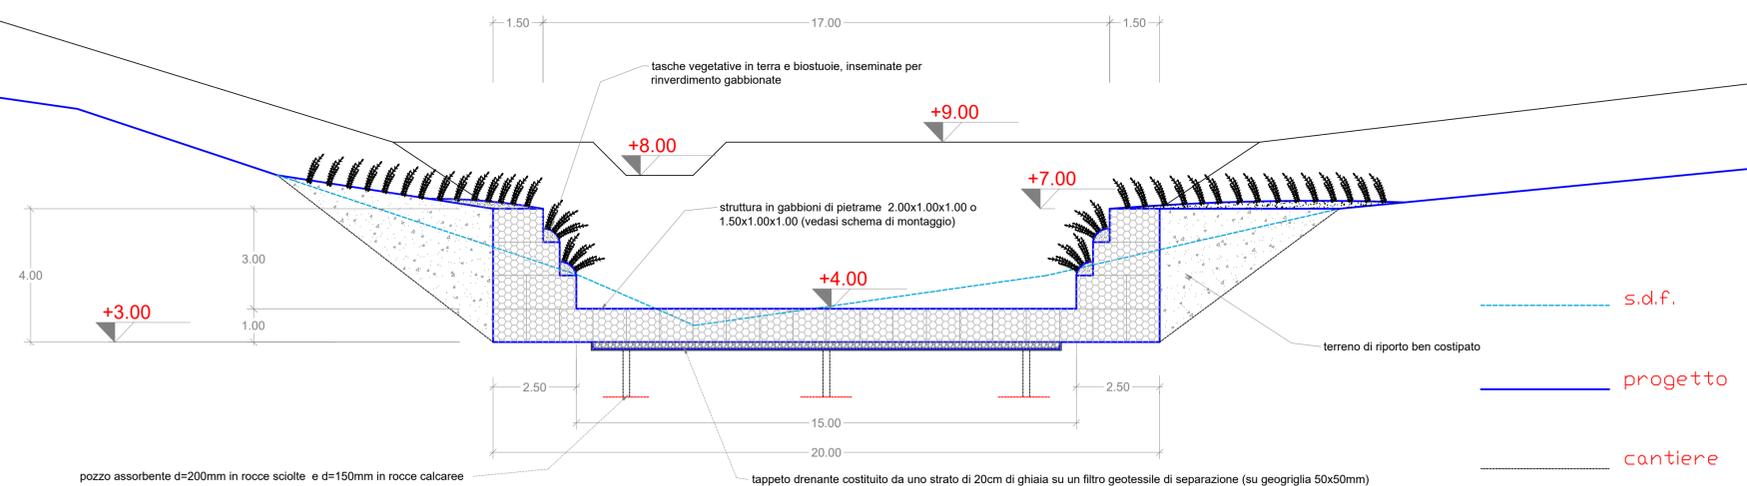

OPERA DI DIFESA TIPO 1: SEZIONE C-C rapp.1/100

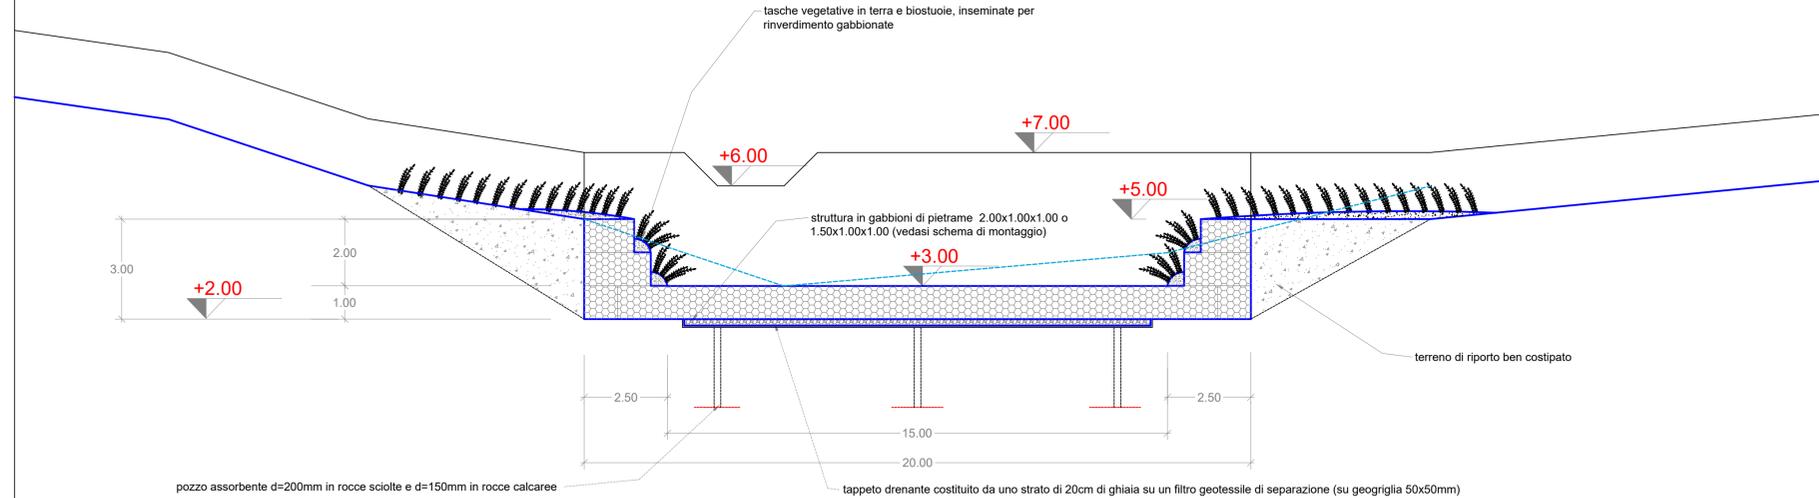

OPERA DI DIFESA TIPO 1: SEZIONE D-D rapp.1/100

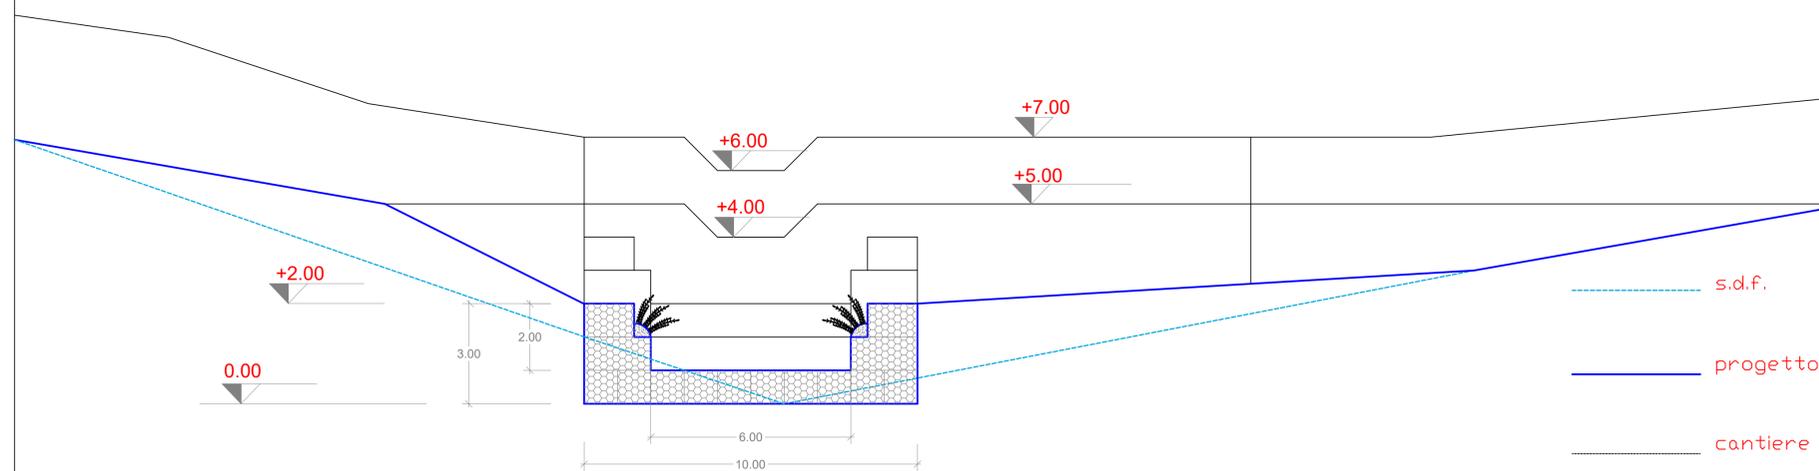

LEGENDA

-  Progetto
-  Tappeto drenante costituito da uno strato di 20 cm di ghiaia su un filtro geotessile di separazione (su geogriglia 50 x 50 cm)
-  Pozzo assorbente d=200 mm in rocce sciolte e d= 150 mm in rocce calcaree



PROGETTO DI MITIGAZIONE DEL RISCHIO IDROGEOLOGICO ALLA FRAZIONE SPIANO IN COMUNE DI MERCATO SAN SEVERINO (SA)

livello di definizione del progetto
 fattibilità o definitivo o esecutivo o

ELABORATO: N. 17 B
 OPERA DI DIFESA TIPO 1: SEZIONI TRASVERSALI
 RAPP. 1/100
 DATA: SETTEMBRE 2019

I PROGETTISTI:
 U.T.C.
 RESPONSABILE DEL PROCEDIMENTO:
 ING. GIANLUCA FIMIANI
 (Capo U.T.C.)