



CITTA' DI MERCATO SAN SEVERINO
PROVINCIA DI SALERNO

**PROGETTO PER LA REALIZZAZIONE DI
SCUOLA ELEMENTARE E SCUOLA MEDIA
ALLA FRAZIONE PIAZZA DEL GALDO**


PROGETTO ESECUTIVO

PROGETTISTA: ING. GIANLUCA FINARÉ - U.T.C.
R.U.P.: ING. VINCENZO ROMANÌ


CONFERMA DEL PROGETTO ESECUTIVO
SOTTOSCRITTO DAL RESPONSABILE
CONFERENTE E SOTTOSCRITTO DAL
ING. DOMENICO SERRAO - ANO 24.11.199
CONSULENTE E REVISORE TECNICO:
ING. SALVO SCILICHO - ANO 24.1.2009

TAVOLA: **CORPO 1**
14A10 **TRAVI IN ELEVAZIONE** **SCALA 1:50**

Trave 2-4-10-17-24-31

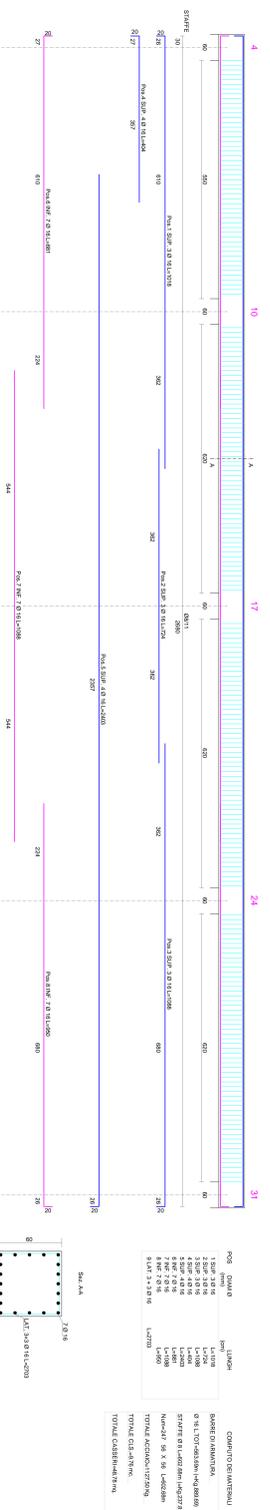

Trave 2-5-11-18-25-32

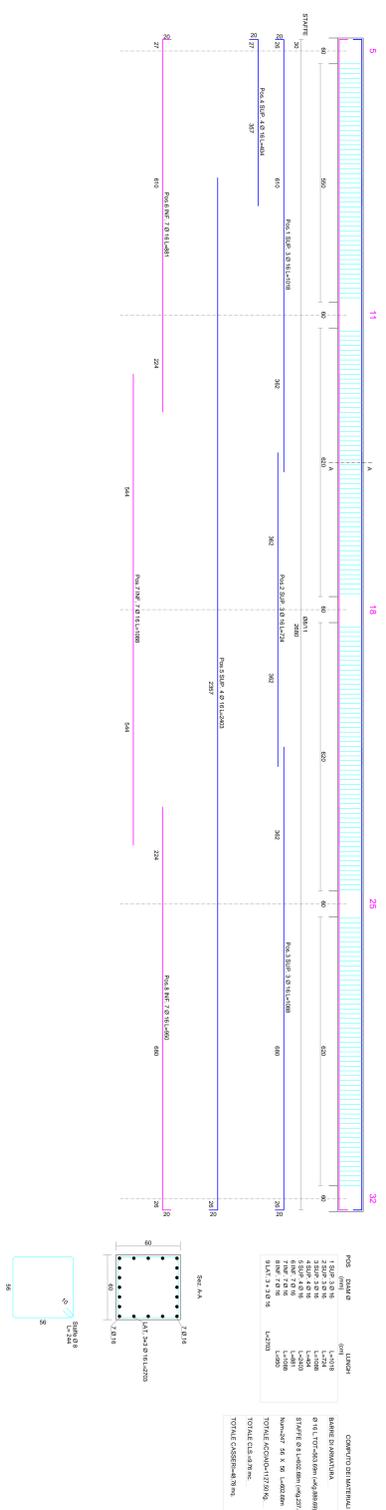

Trave 2-6-12-19-26-33

