

PROSPETTO EST




PROSPETTO SUD




PROSPETTO NORD



PROSPETTO OVEST

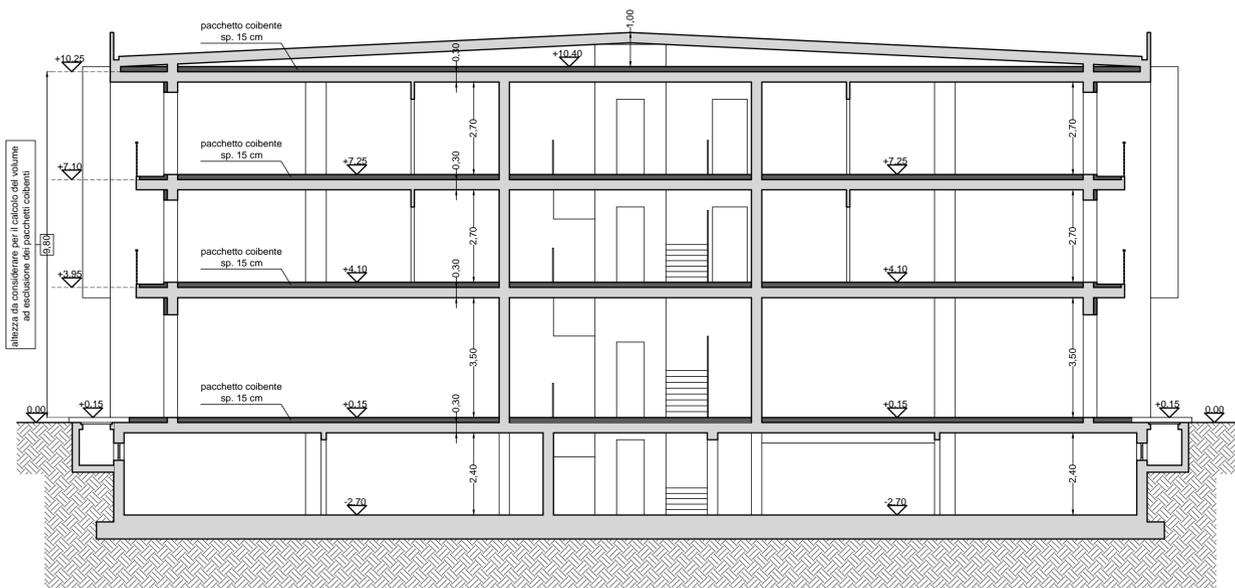

SEZIONE A - A

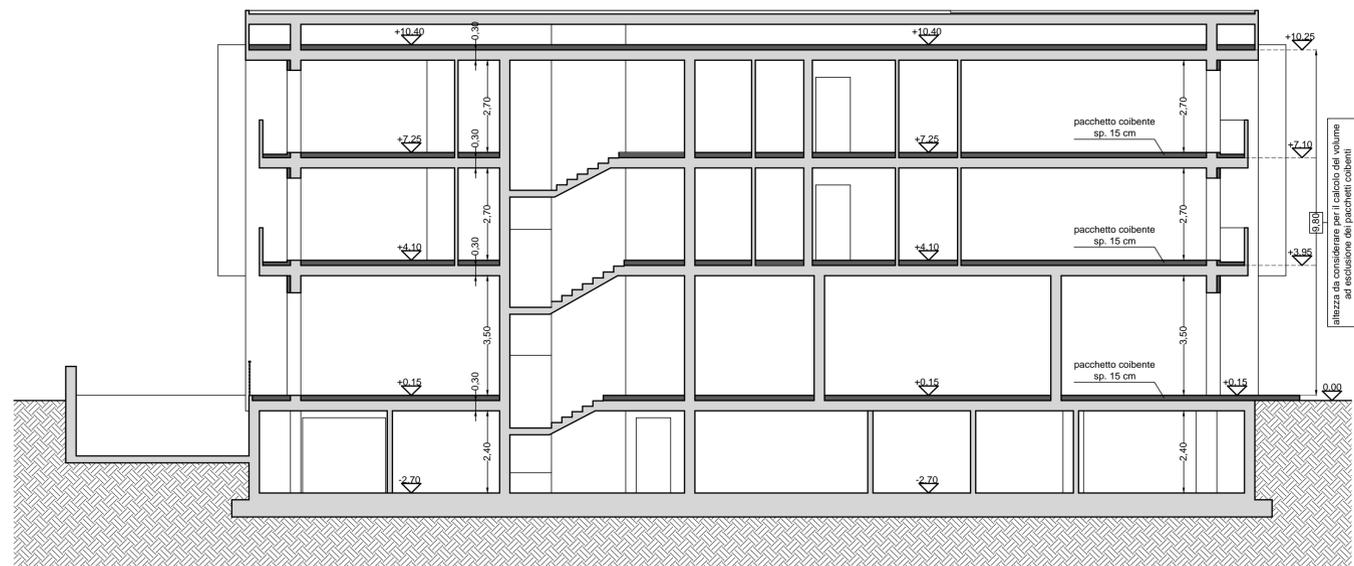

SEZIONE B - B

STUDIO TECNICO DOTT. ING. ANTONIO PIERRI  
via S.S. 88, n. 185 - 84084 - Fisciano (SA) - tel 089/826200

COMUNE DI:  
MERCATO S.SEVERINO

Piano Urbanistico Attuativo  
A.R.C 2 - Lombardi

GRAFICI

● Prospetti e Sezione

scala 1:100

TAV. P.9

DATA - Gennaio 2021

AGGIORNAMENTI

Soggetti Proponenti  
Delli Priscoli Michele  
Delli Priscoli Teresa  
Delli Priscoli Anna Maria  
Delli Priscoli Teresa

Il Tecnico  
Ing. Antonio Pierrì  
*Antonio Pierrì*